


РАБОЧАЯ ПРОЕКТНАЯ ДОКУМЕНТАЦИЯ

формат А1

Комплекс киностудий "КИНОПОЛИС"


г. Санкт-Петербург, ул. Генерала Хрулёва д. 9 "А"



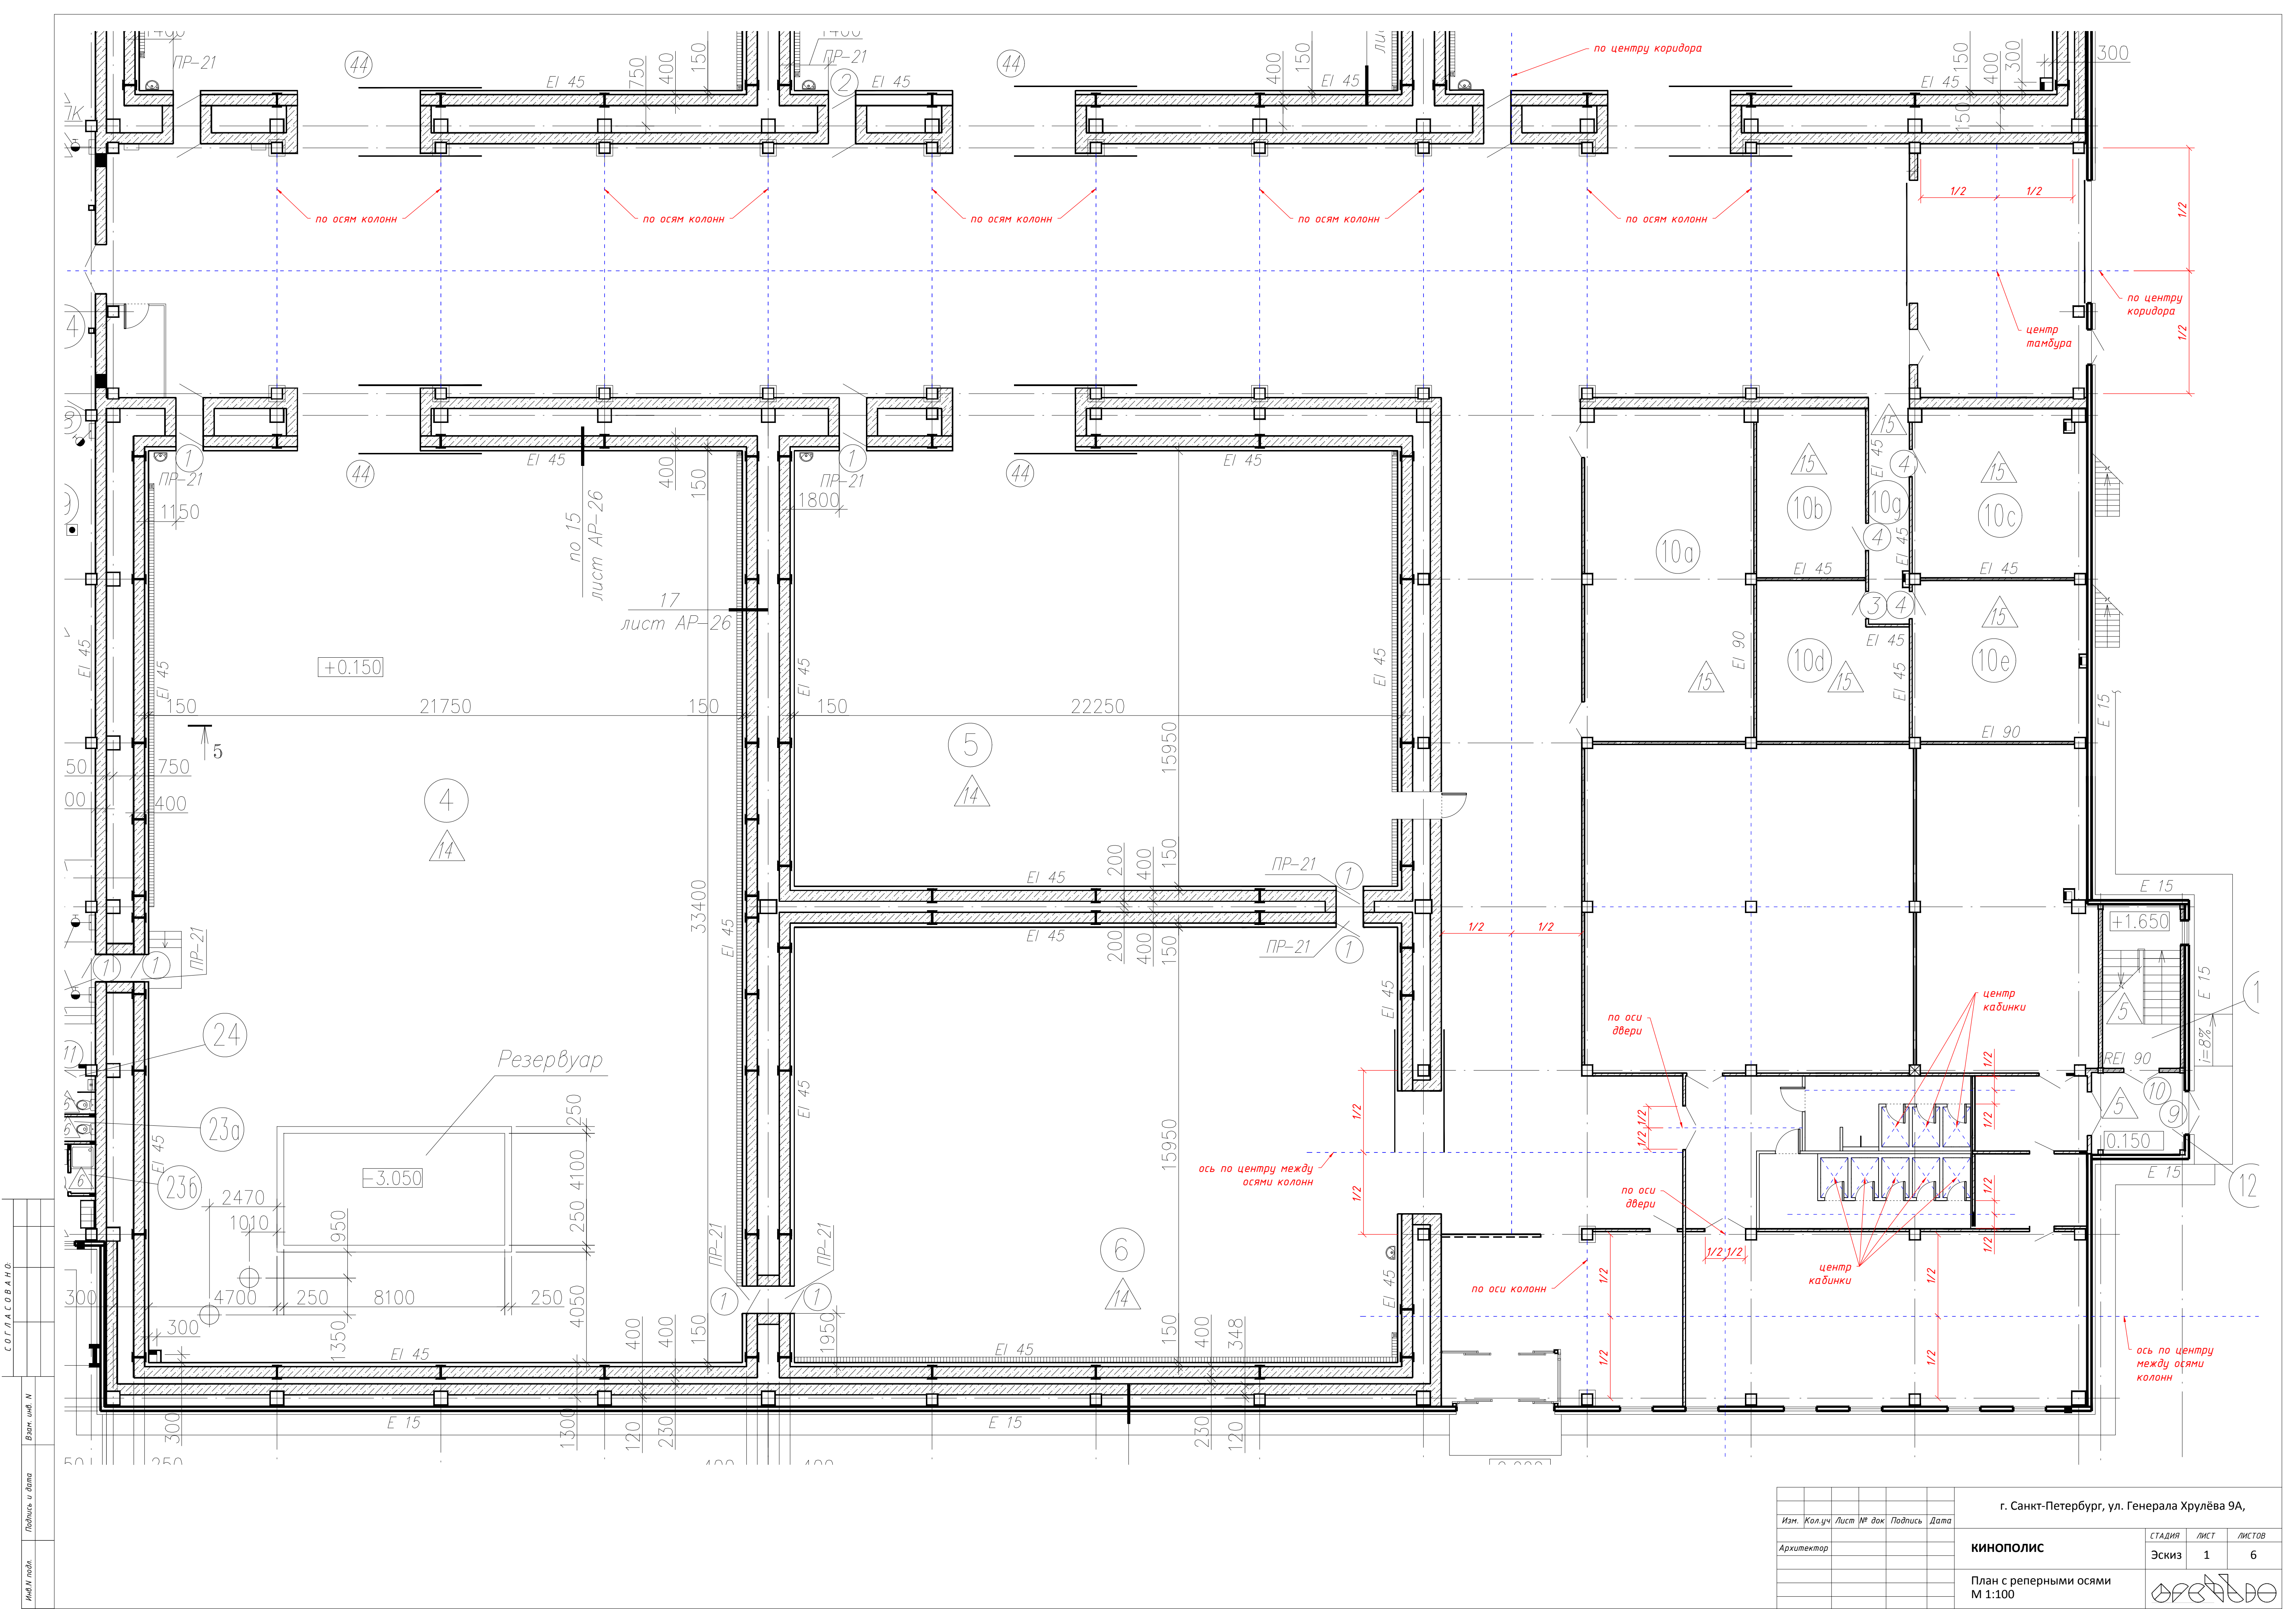

СОГЛАСОВАНО:	
Взам. инв. №	
Подпись и дата	
Инв. № подл.	

г. Санкт-Петербург, ул. Генерала Хрулёва 9А,					
Изм.	Кол.уч.	Лист	№ док.	Подпись	Дата
Архитектор					
КИНОПОЛИС				Эскиз	1
План с реперными осями М 1:100				Листов	6
00000000					









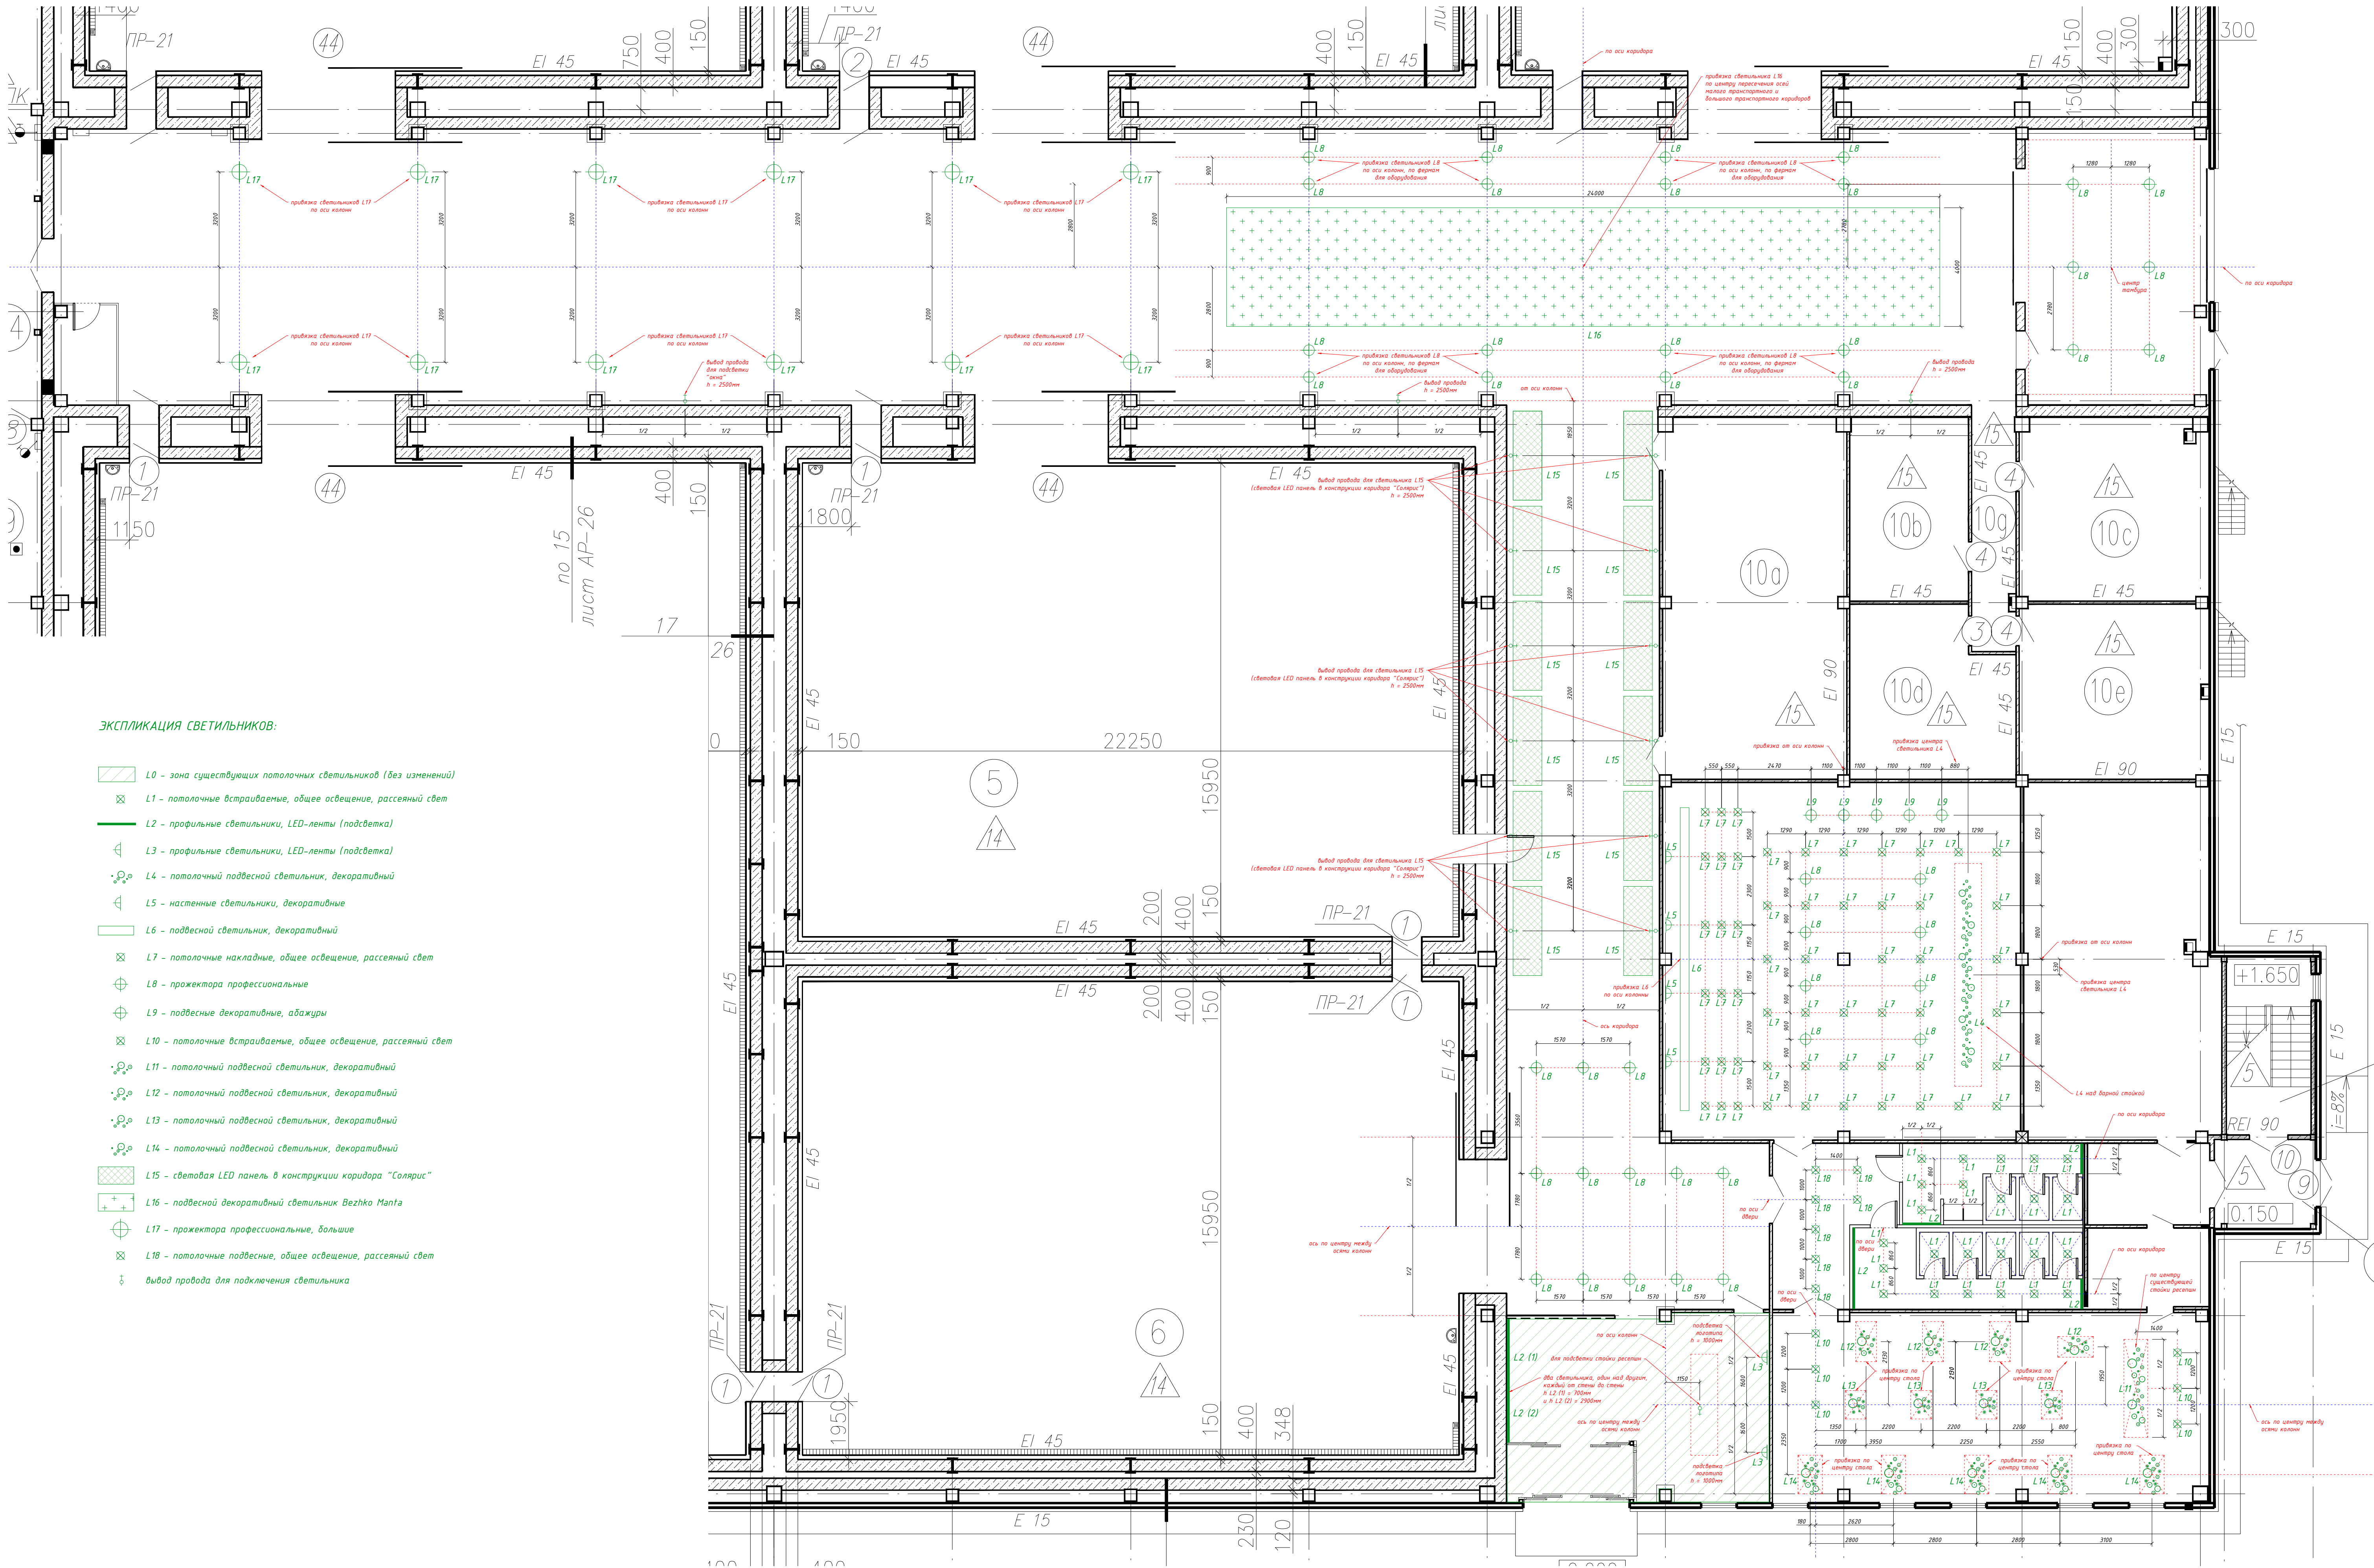


ЭКСПЛИКАЦИЯ СВЕТИЛЬНИКОВ:

- L0 - зона существующих потолочных светильников (без изменений)
- L1 - потолочные встраиваемые, общее освещение, рассеянный свет
- L2 - профильные светильники, LED-ленты (подсветка)
- L3 - профильные светильники, LED-ленты (подсветка)
- L4 - потолочный подвесной светильник, декоративный
- L5 - настенные светильники, декоративные
- L6 - подвесной светильник, декоративный
- L7 - потолочные накладные, общее освещение, рассеянный свет
- L8 - прожектора профессиональные
- L9 - подвесные декоративные, абажуры
- L10 - потолочные встраиваемые, общее освещение, рассеянный свет
- L11 - потолочный подвесной светильник, декоративный
- L12 - потолочный подвесной светильник, декоративный
- L13 - потолочный подвесной светильник, декоративный
- L14 - потолочный подвесной светильник, декоративный
- L15 - световая LED панель в конструкции коридора "Солярис"
- L16 - подвесной декоративный светильник Veshko Manta
- L17 - прожектора профессиональные, большие
- L18 - потолочные подвесные, общее освещение, рассеянный свет
- вывод провода для подключения светильника


ПРИМЕЧАНИЕ:

- Расстановка светильников предварительная, только для составления коммерческого предложения Поставщиком.
- Итоговая расстановка светильников выдается Поставщиком, по итогом расчета освещенности и на основании данной расстановки.

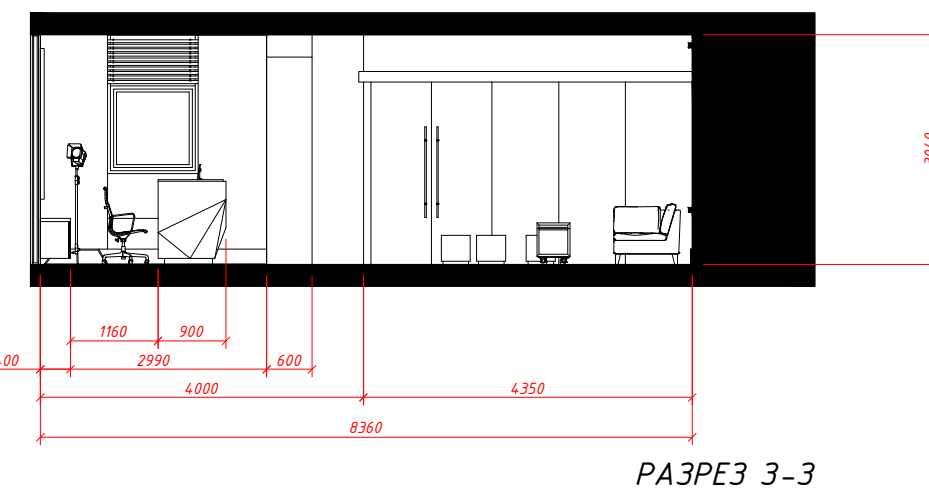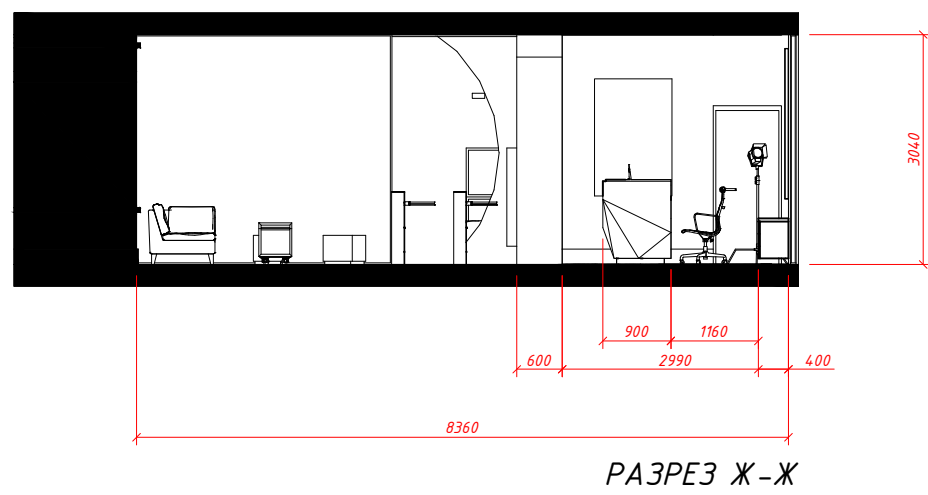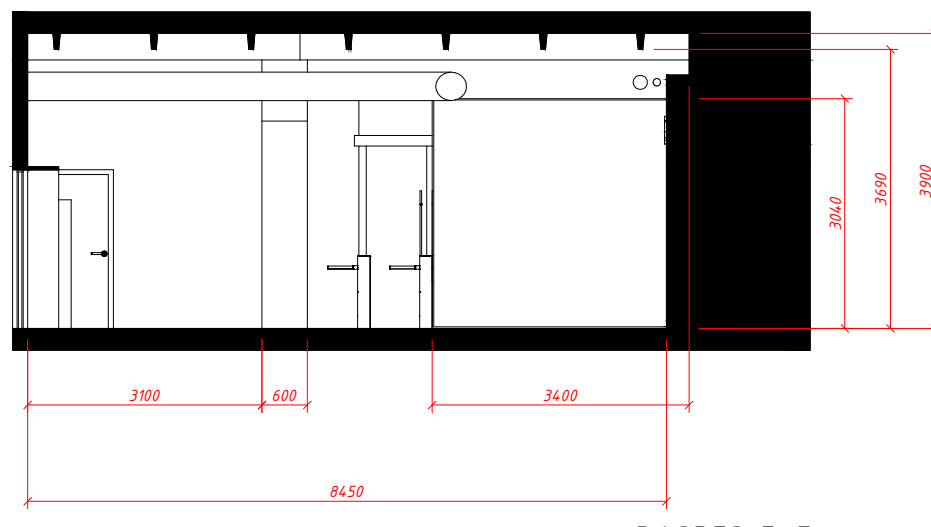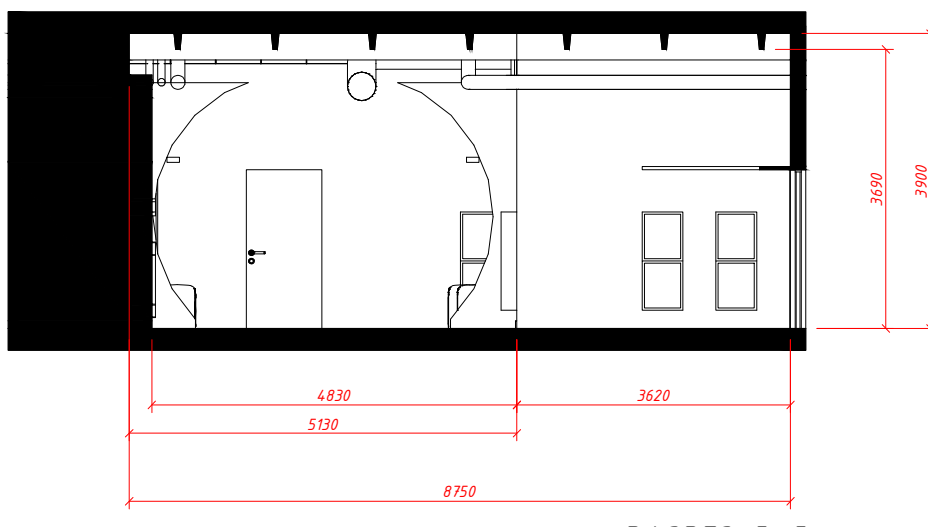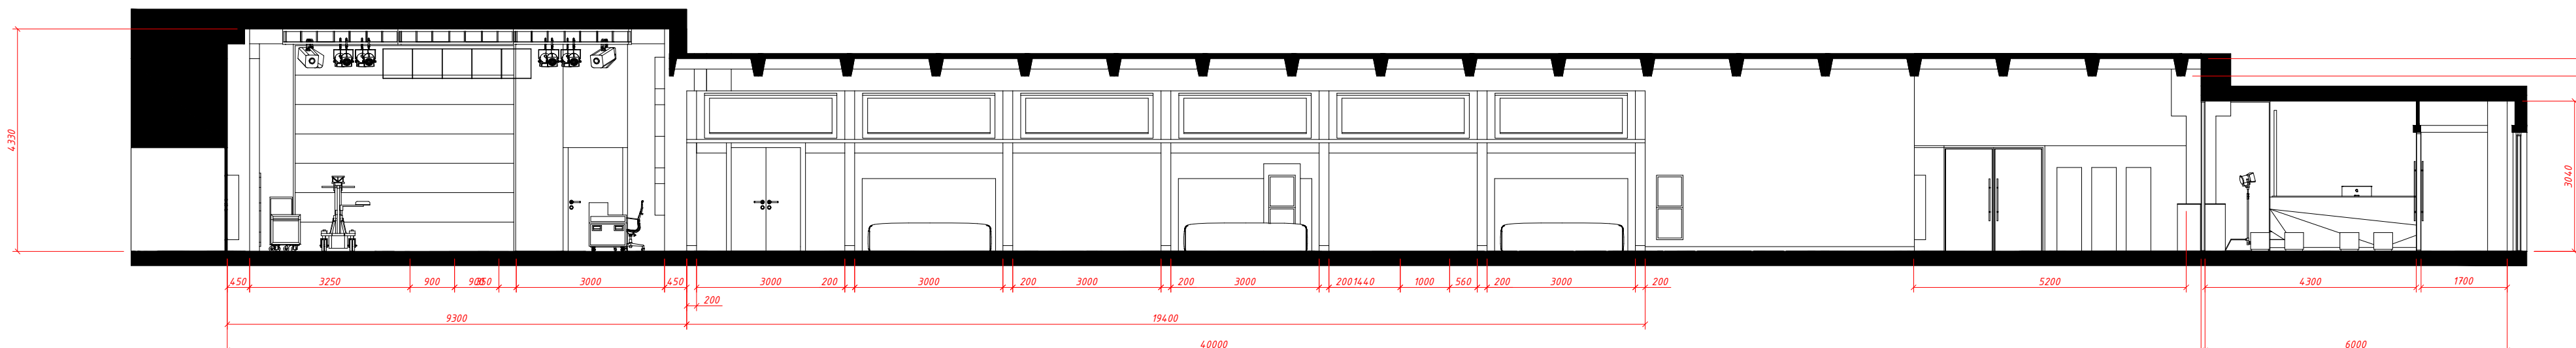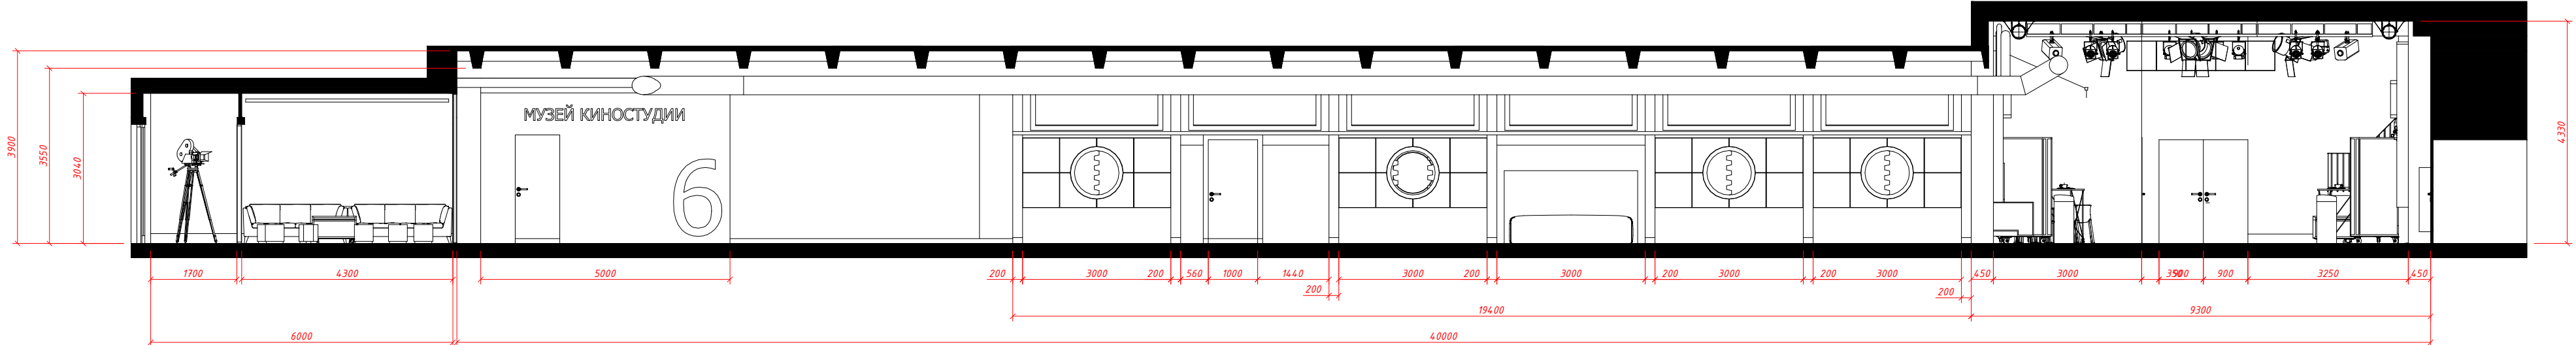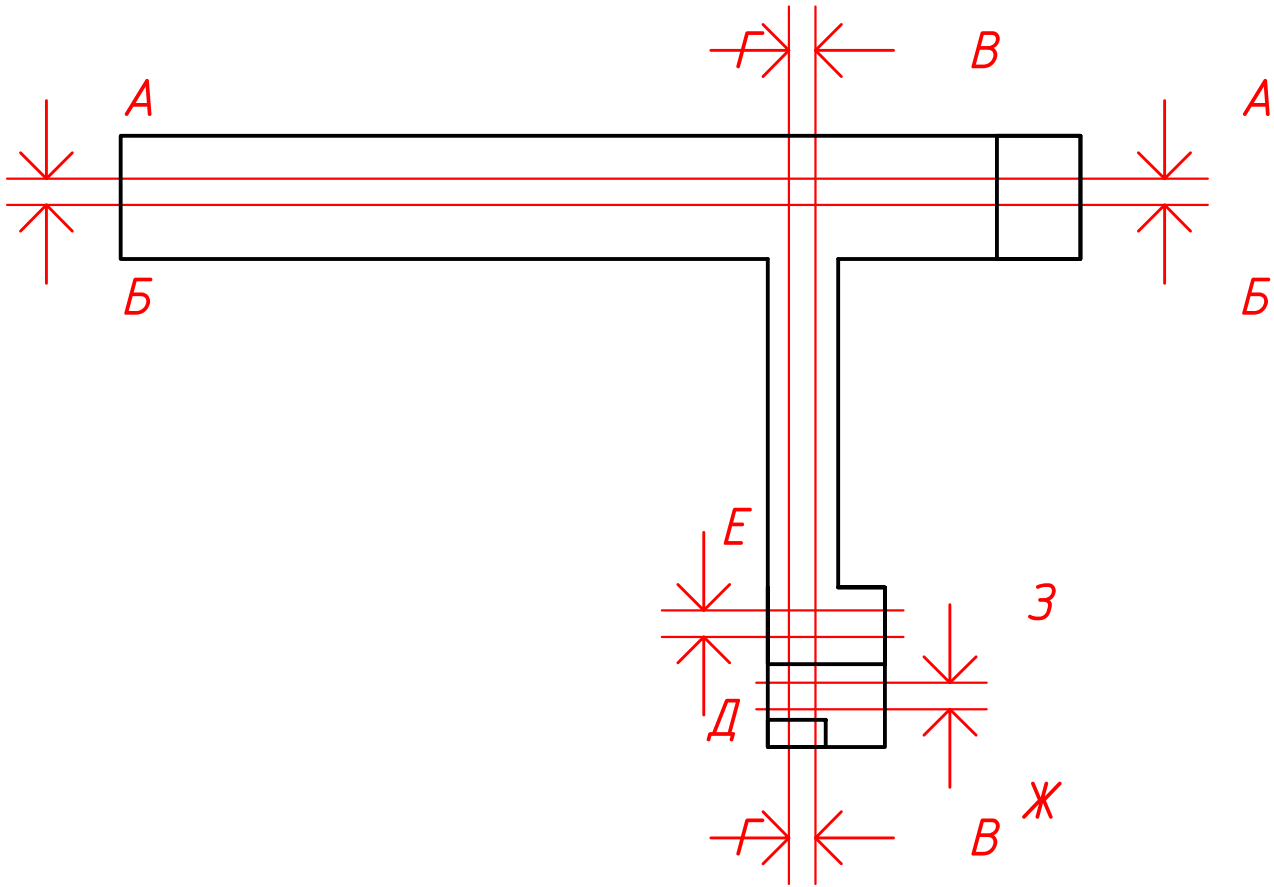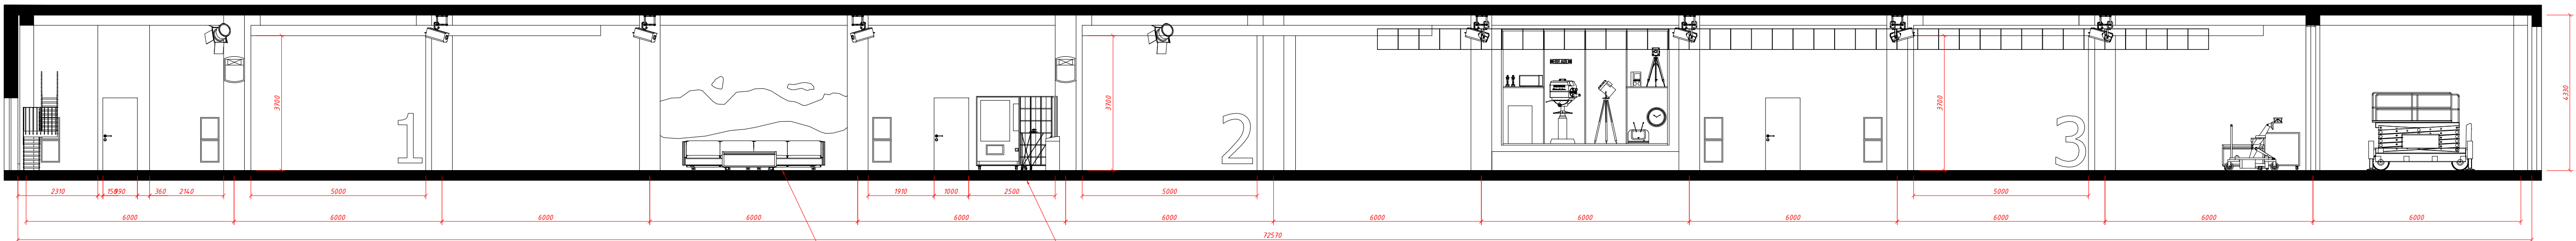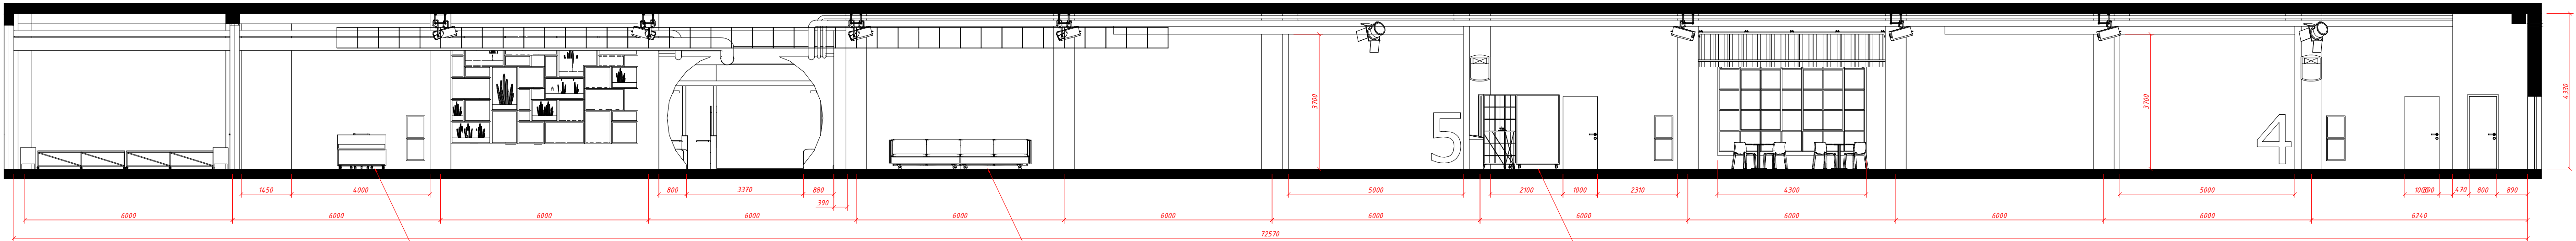


ПРИМЕЧАНИЕ:
1. Все размеры проектные. Проверить после демонтажа обшивки стен.



				г. Санкт-Петербург, ул. Генерала Хрулёва 9А,			
Изм.	Кол.уч.	Лист	№ док.	Подпись	Дата	КИНОПОЛИС	
Архитектор						Разрезы по помещениям М 1:100	Эскиз
						4	6
						Эскиз	

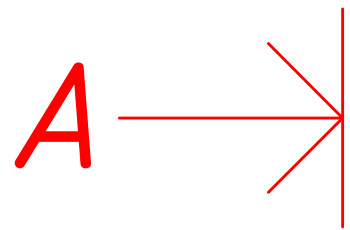


СТОРОНА 1

 


СТОРОНА 2

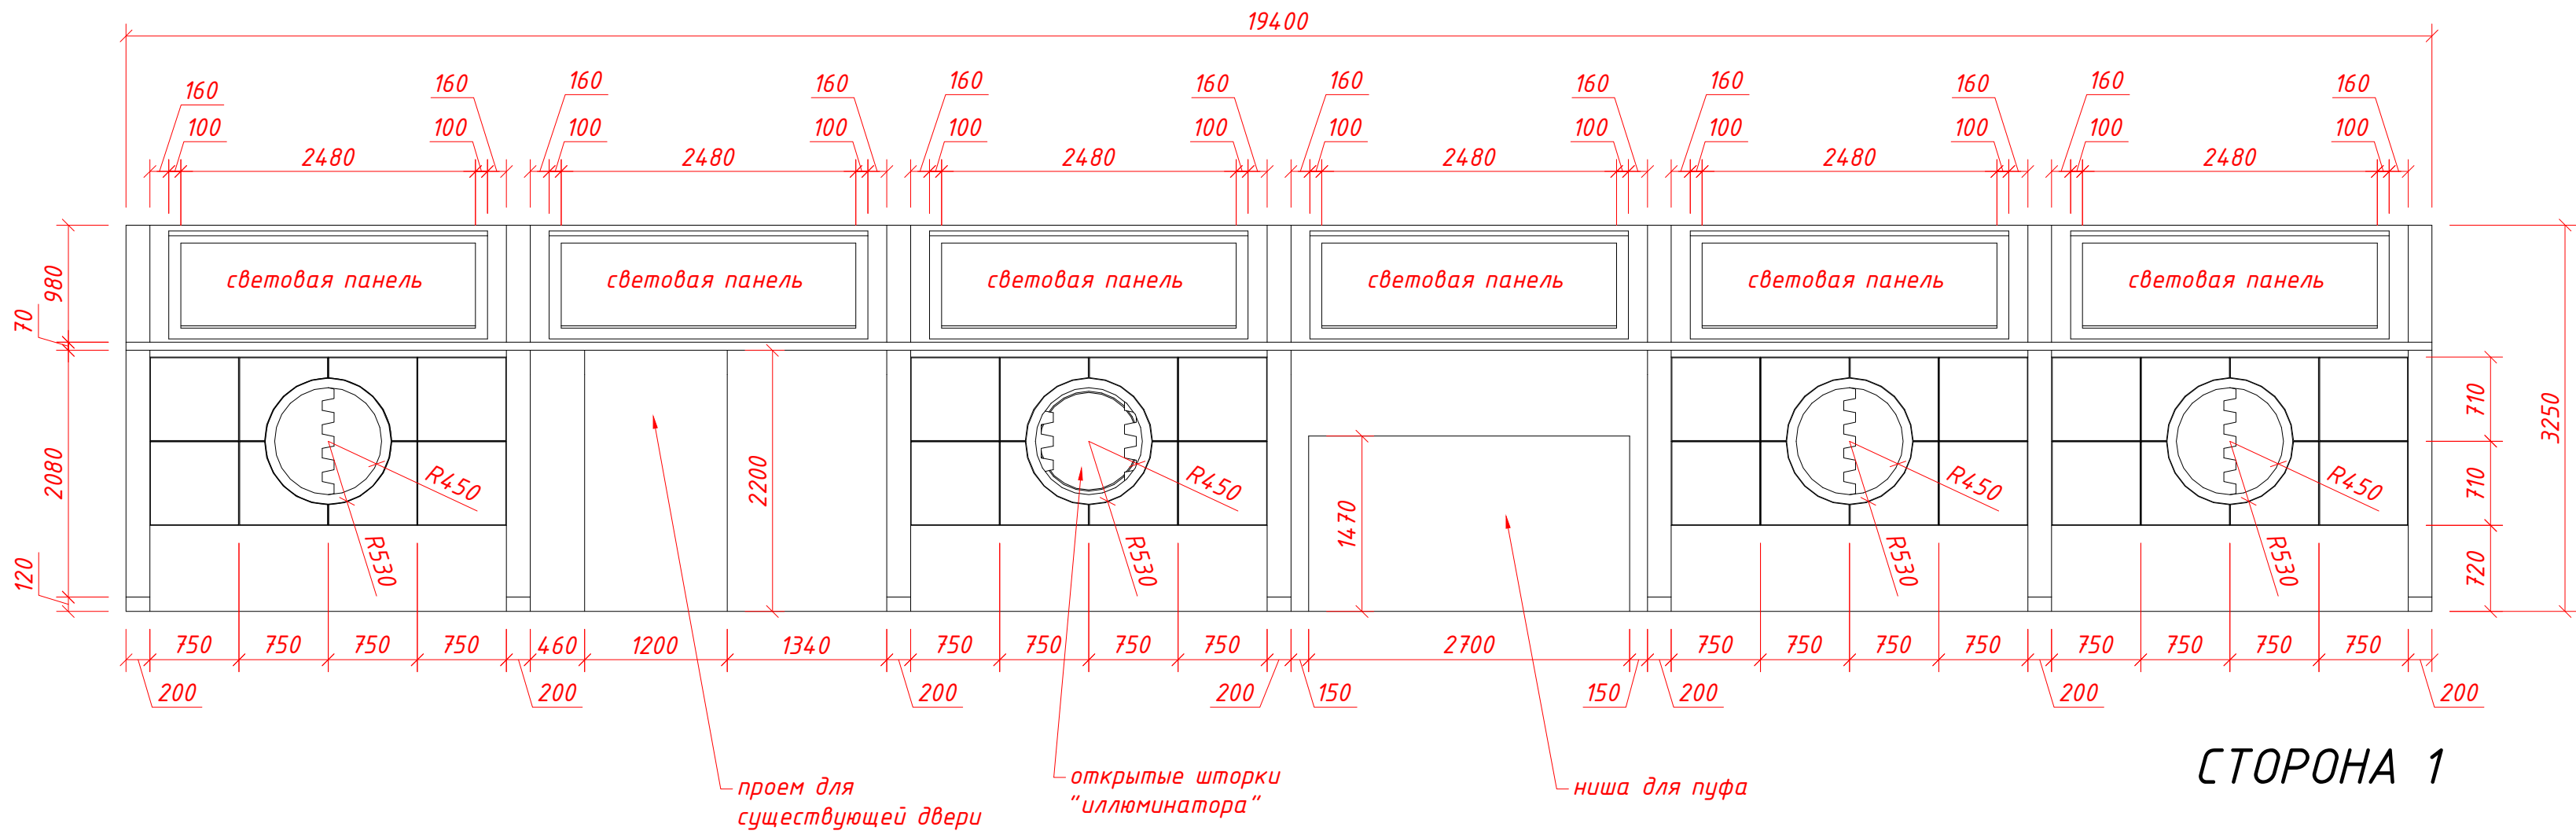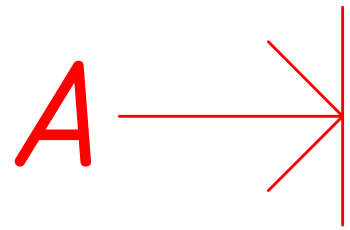


СТОРОНА 1

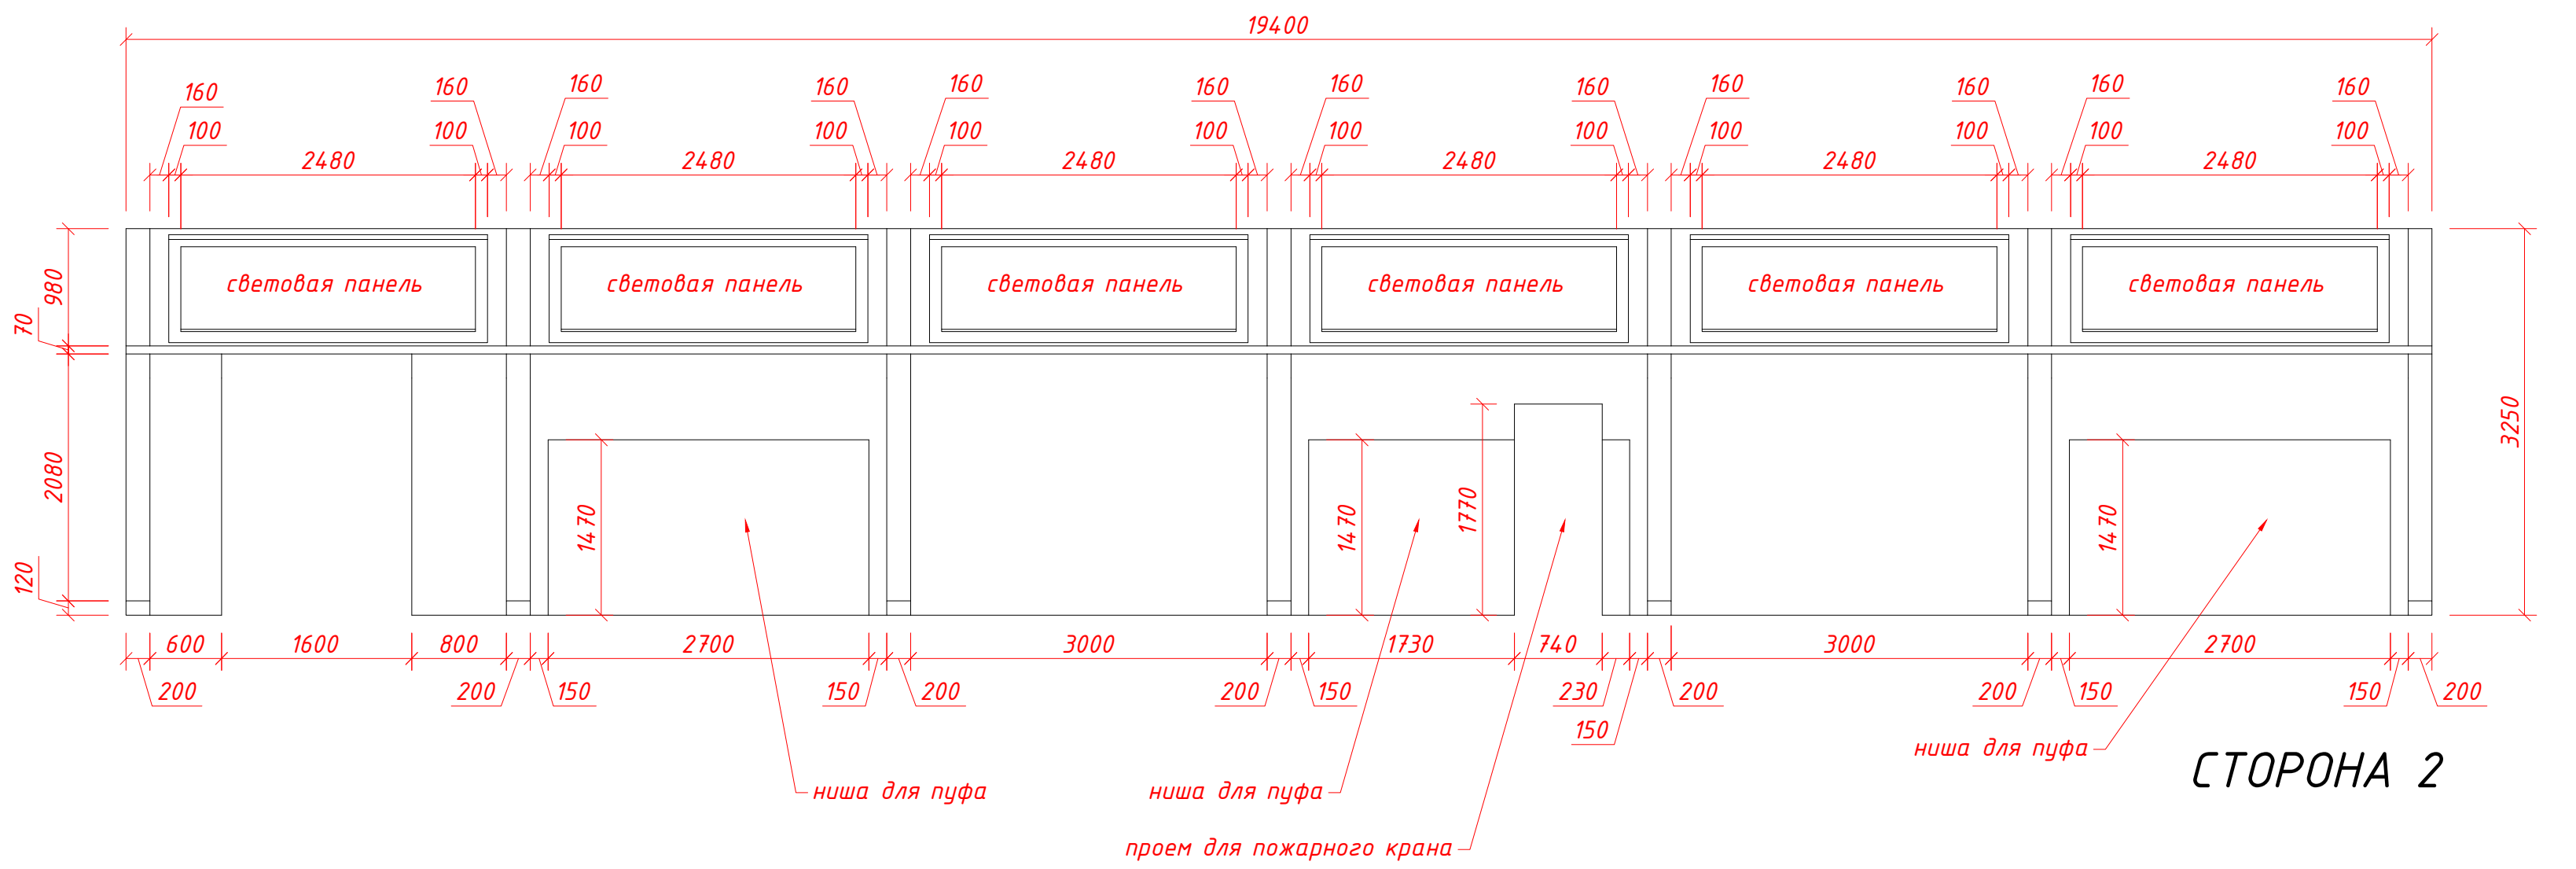


СТОРОНА 2

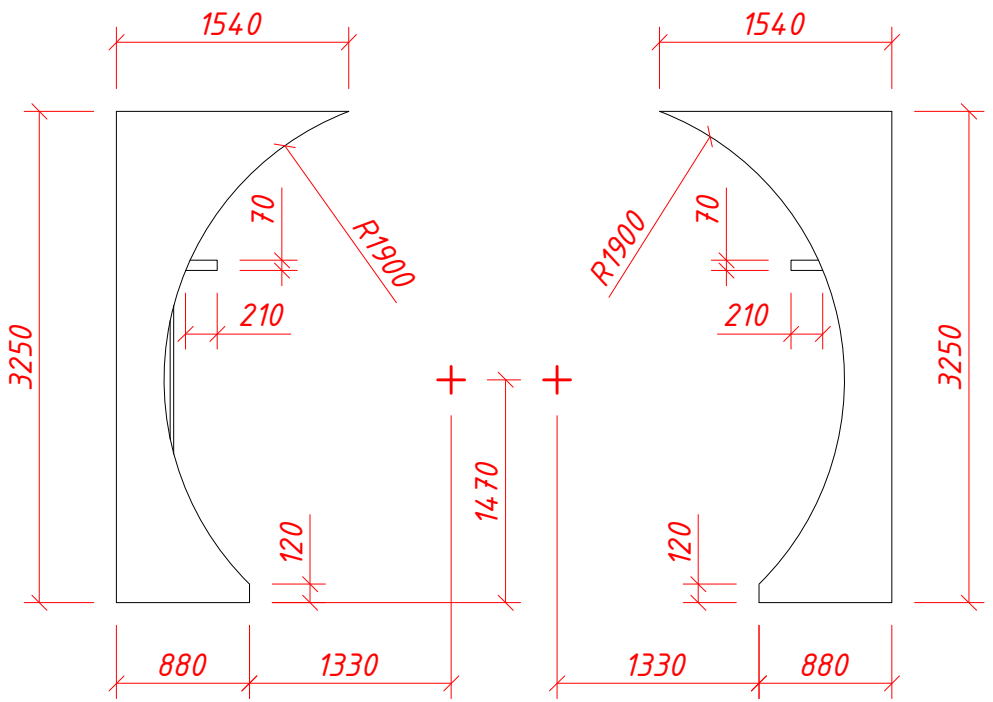


ТОРЕЦ КОРИДОРА

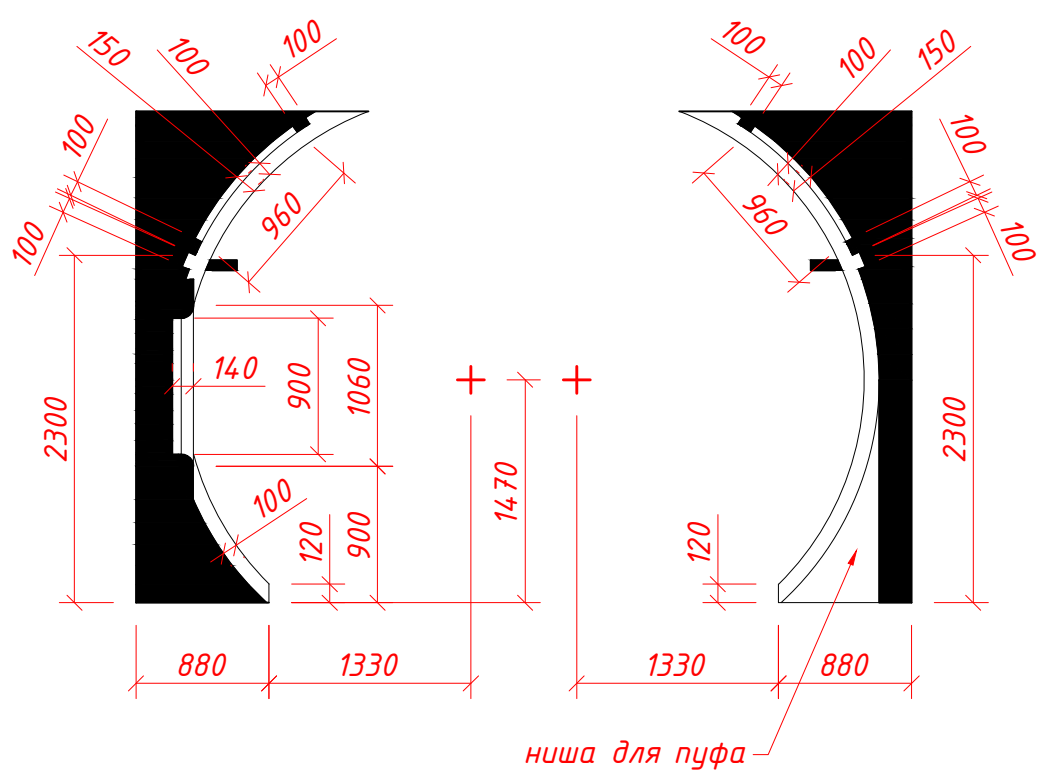

РАЗРЕЗ А-А

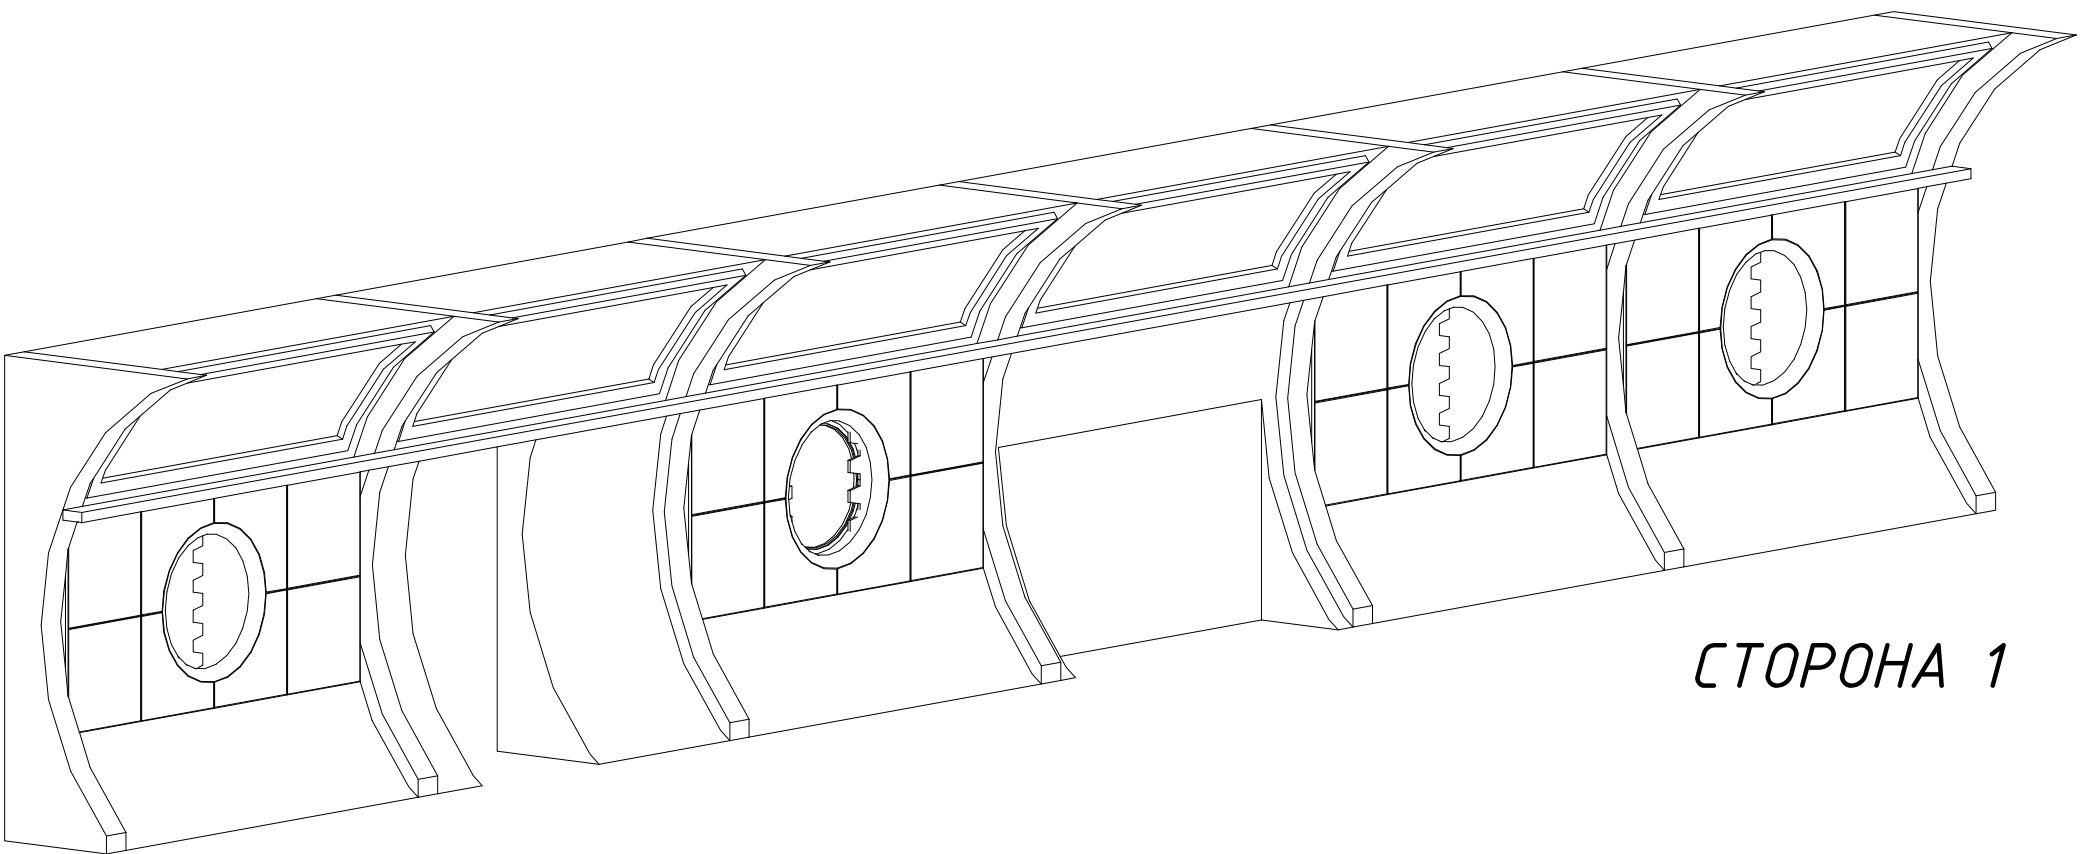

СТОРОНА 1

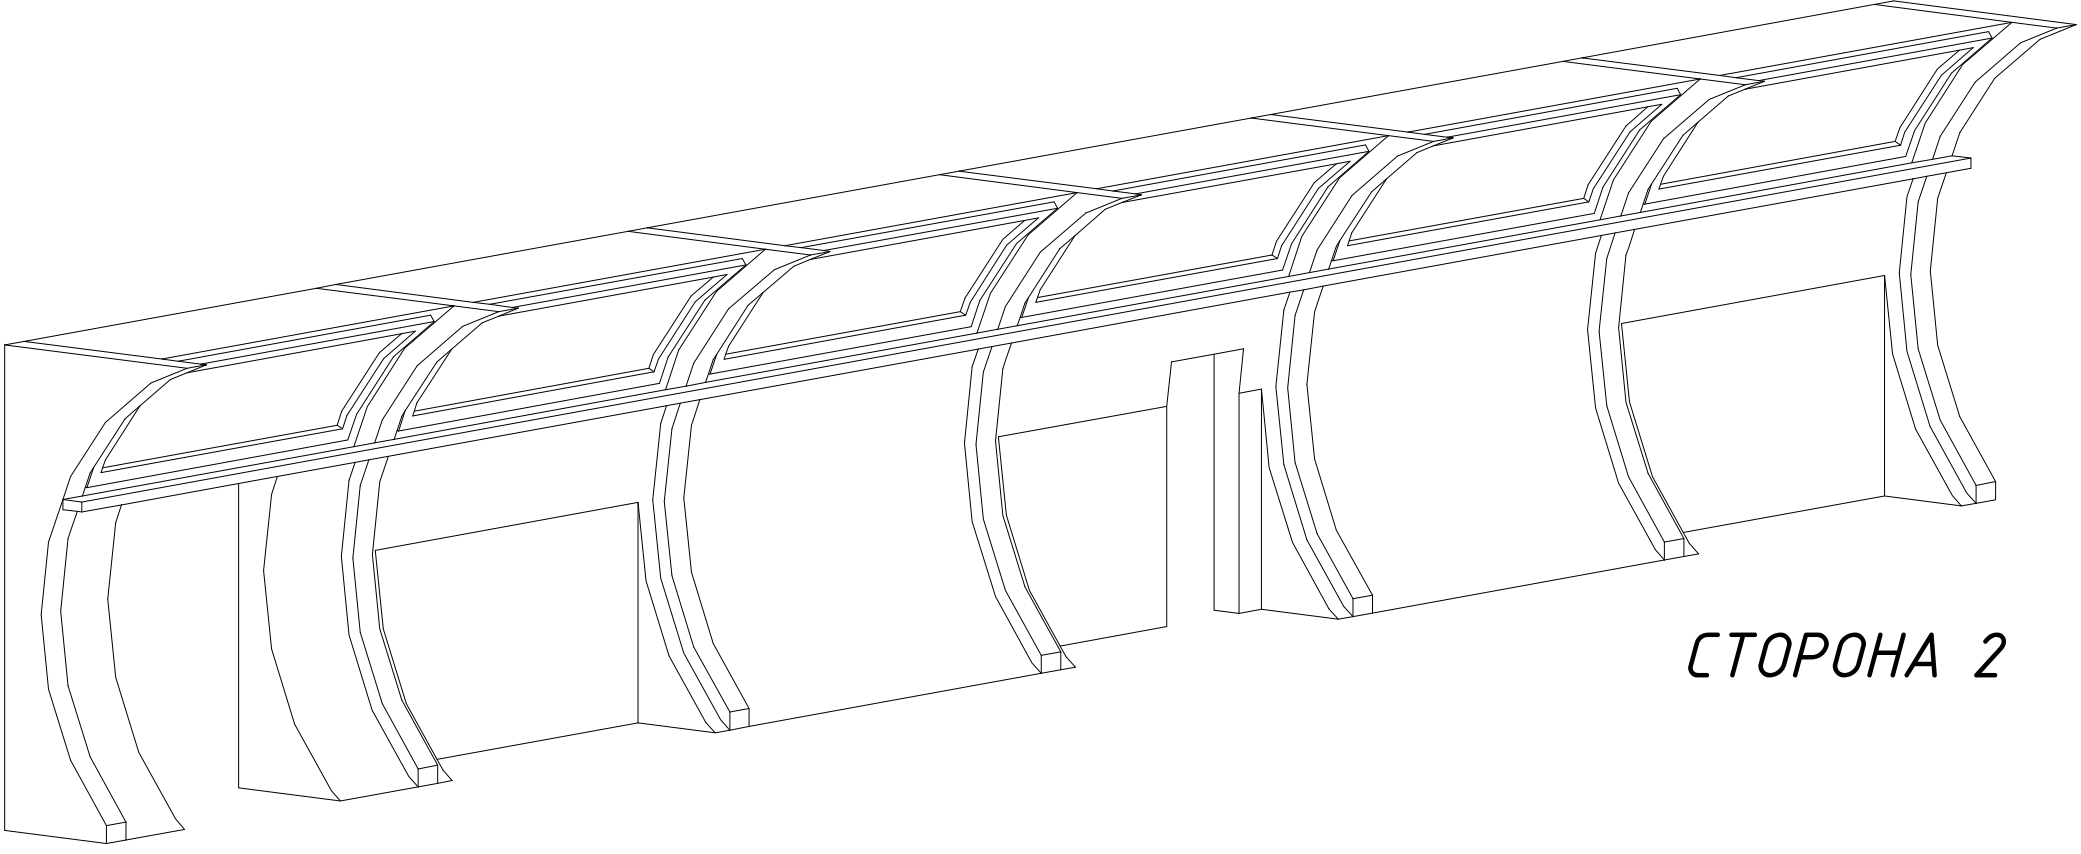


СТОРОНА 2


ПРИМЕЧАНИЕ:

- Все размеры проектные, для составления коммерческого предложения Подрядчиком, не в производство!
- Изготовления изделия - по рабочим чертежам Подрядчика, выполненным в рамках договора с Заказчиком, на основании габаритных чертежей Архидо.
- Проверить высоту коридора "Солярис" после демонтажа потолка.
- Проверить привязку проемов под двери и пожарный кран коридора "Солярис" после дополнительных обмеров.


						г. Санкт-Петербург, ул. Генерала Хрулёва 9А,			
Изм.	Кол.уч.	Лист	№ док.	Подпись	Дата	КИНОПОЛИС	СТАДИЯ	ЛИСТ	ЛИСТОВ
Архитектор							Эскиз	5	6
						Коридор "Солярис" М 1:50			

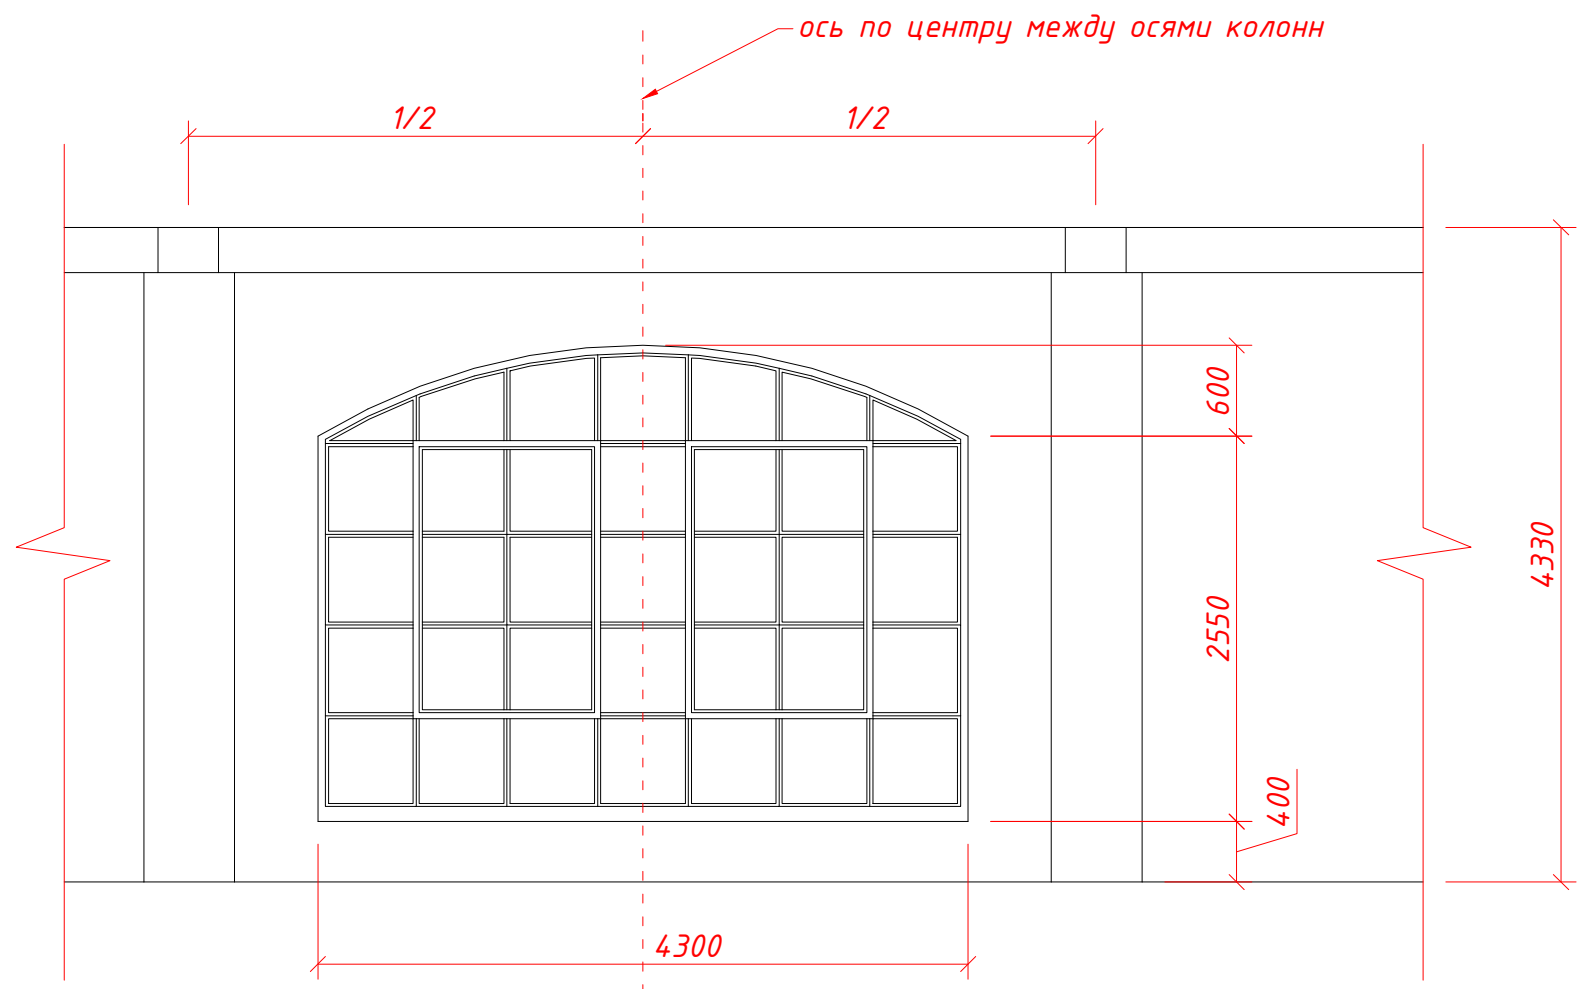

ПРИВЯЗКА "ОКНА"

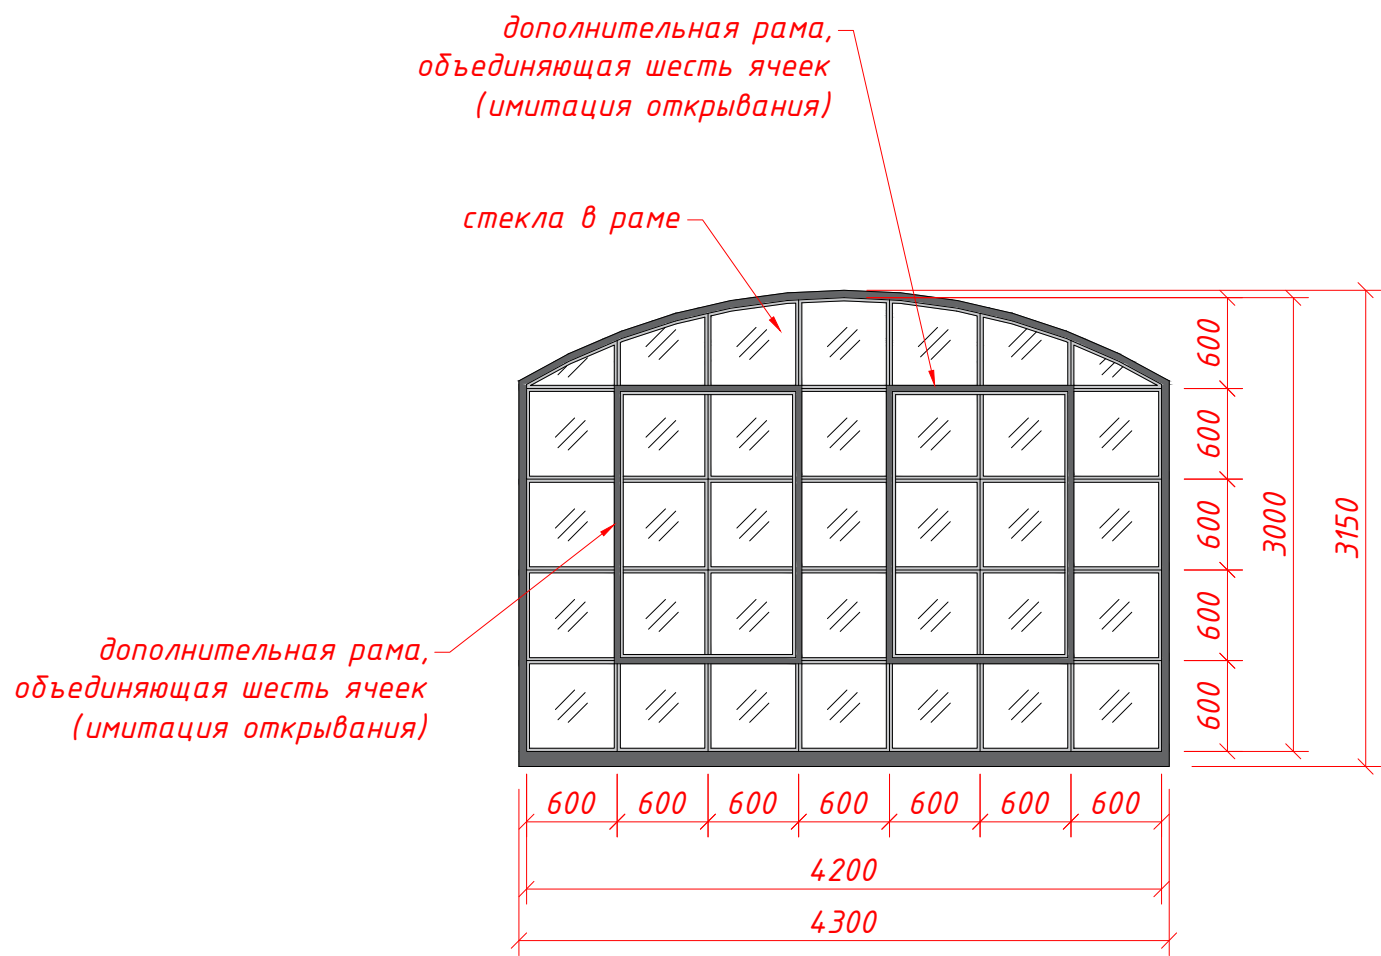

РАЗМЕРЫ "ОКНА"

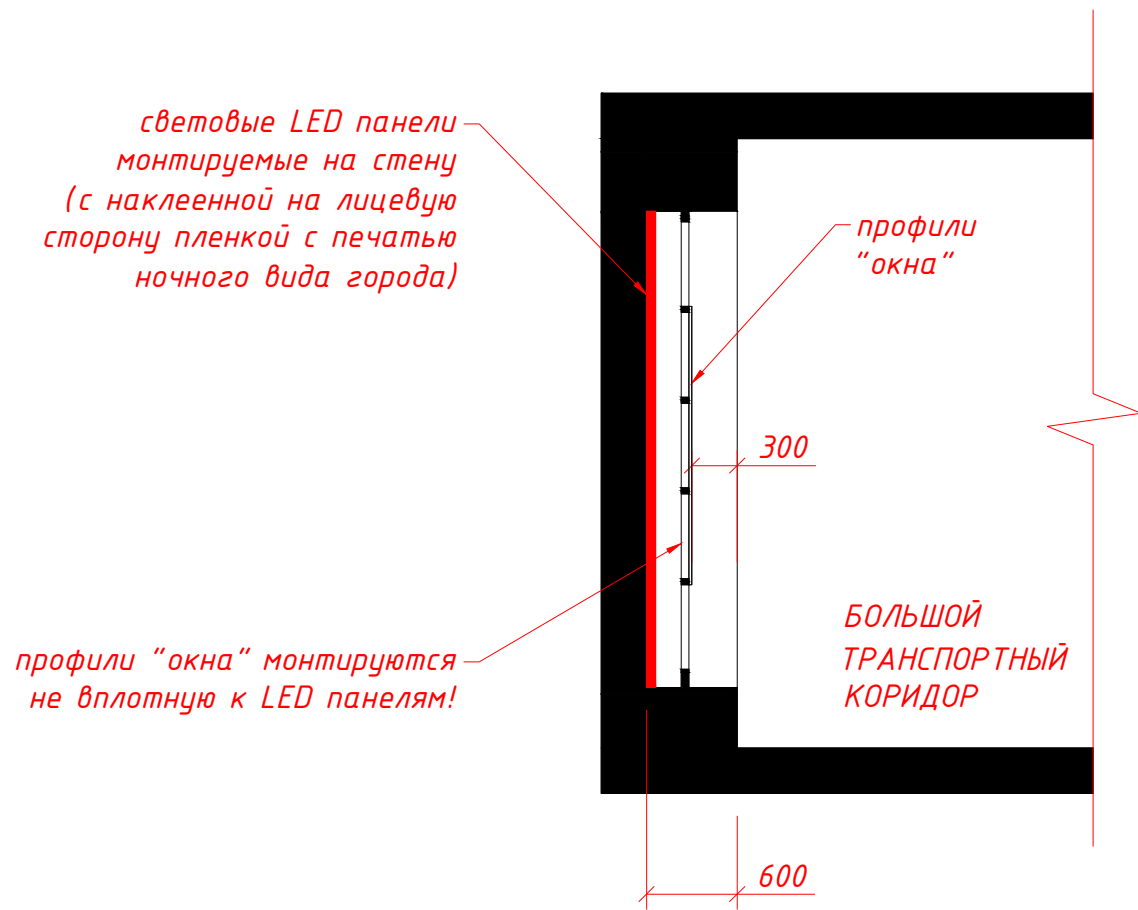

РАЗРЕЗ ПО "ОКНУ"

ПРИМЕЧАНИЕ:

- Все размеры проектные, для составления коммерческого предложения Подрядчиком, не в производство!
- Изготовления изделия - по рабочим чертежам Подрядчика, выполненным в рамках договора с Заказчиком, на основании габаритных чертежей Архидо.

						г. Санкт-Петербург, ул. Генерала Хрулёва 9А,		
Изм.	Кол.уч.	Лист	№ док.	Подпись	Дата			
Архитектор						КИНОПОЛИС	СТАДИЯ Эскиз	ЛИСТ 6
							ЛИСТОВ 6	
						Декоративное окно М 1:50	